



# 本館地階平面図

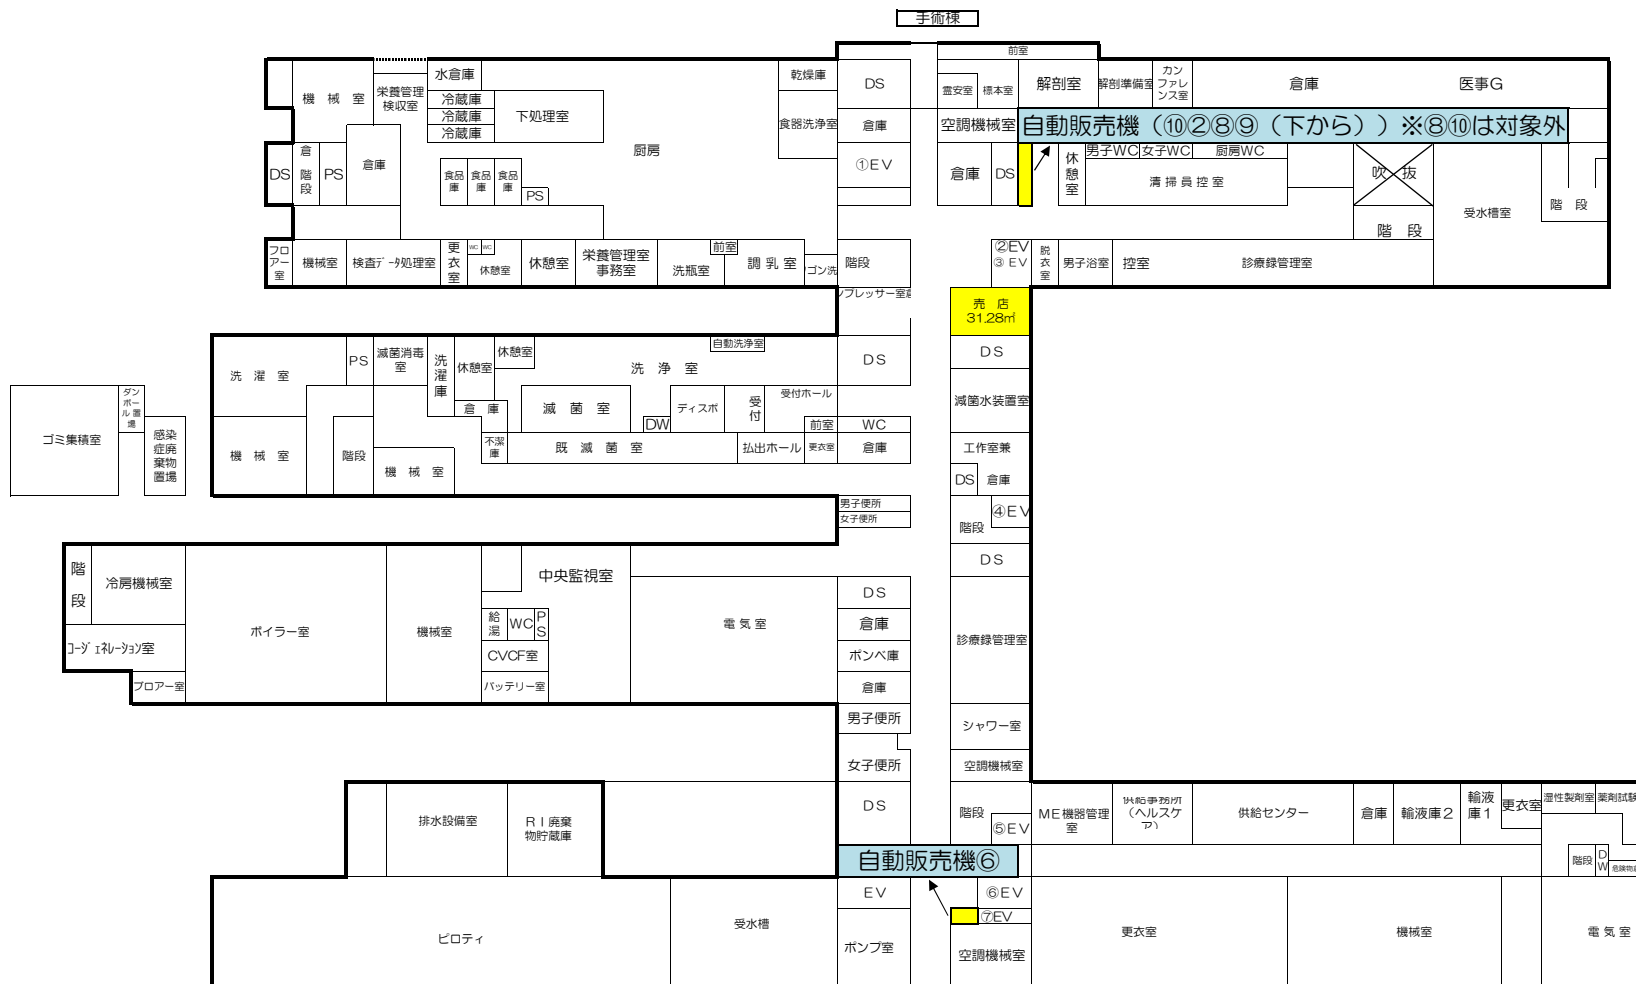

# 本館 1 階 平面図

自動販売機④

自動販売機⑦

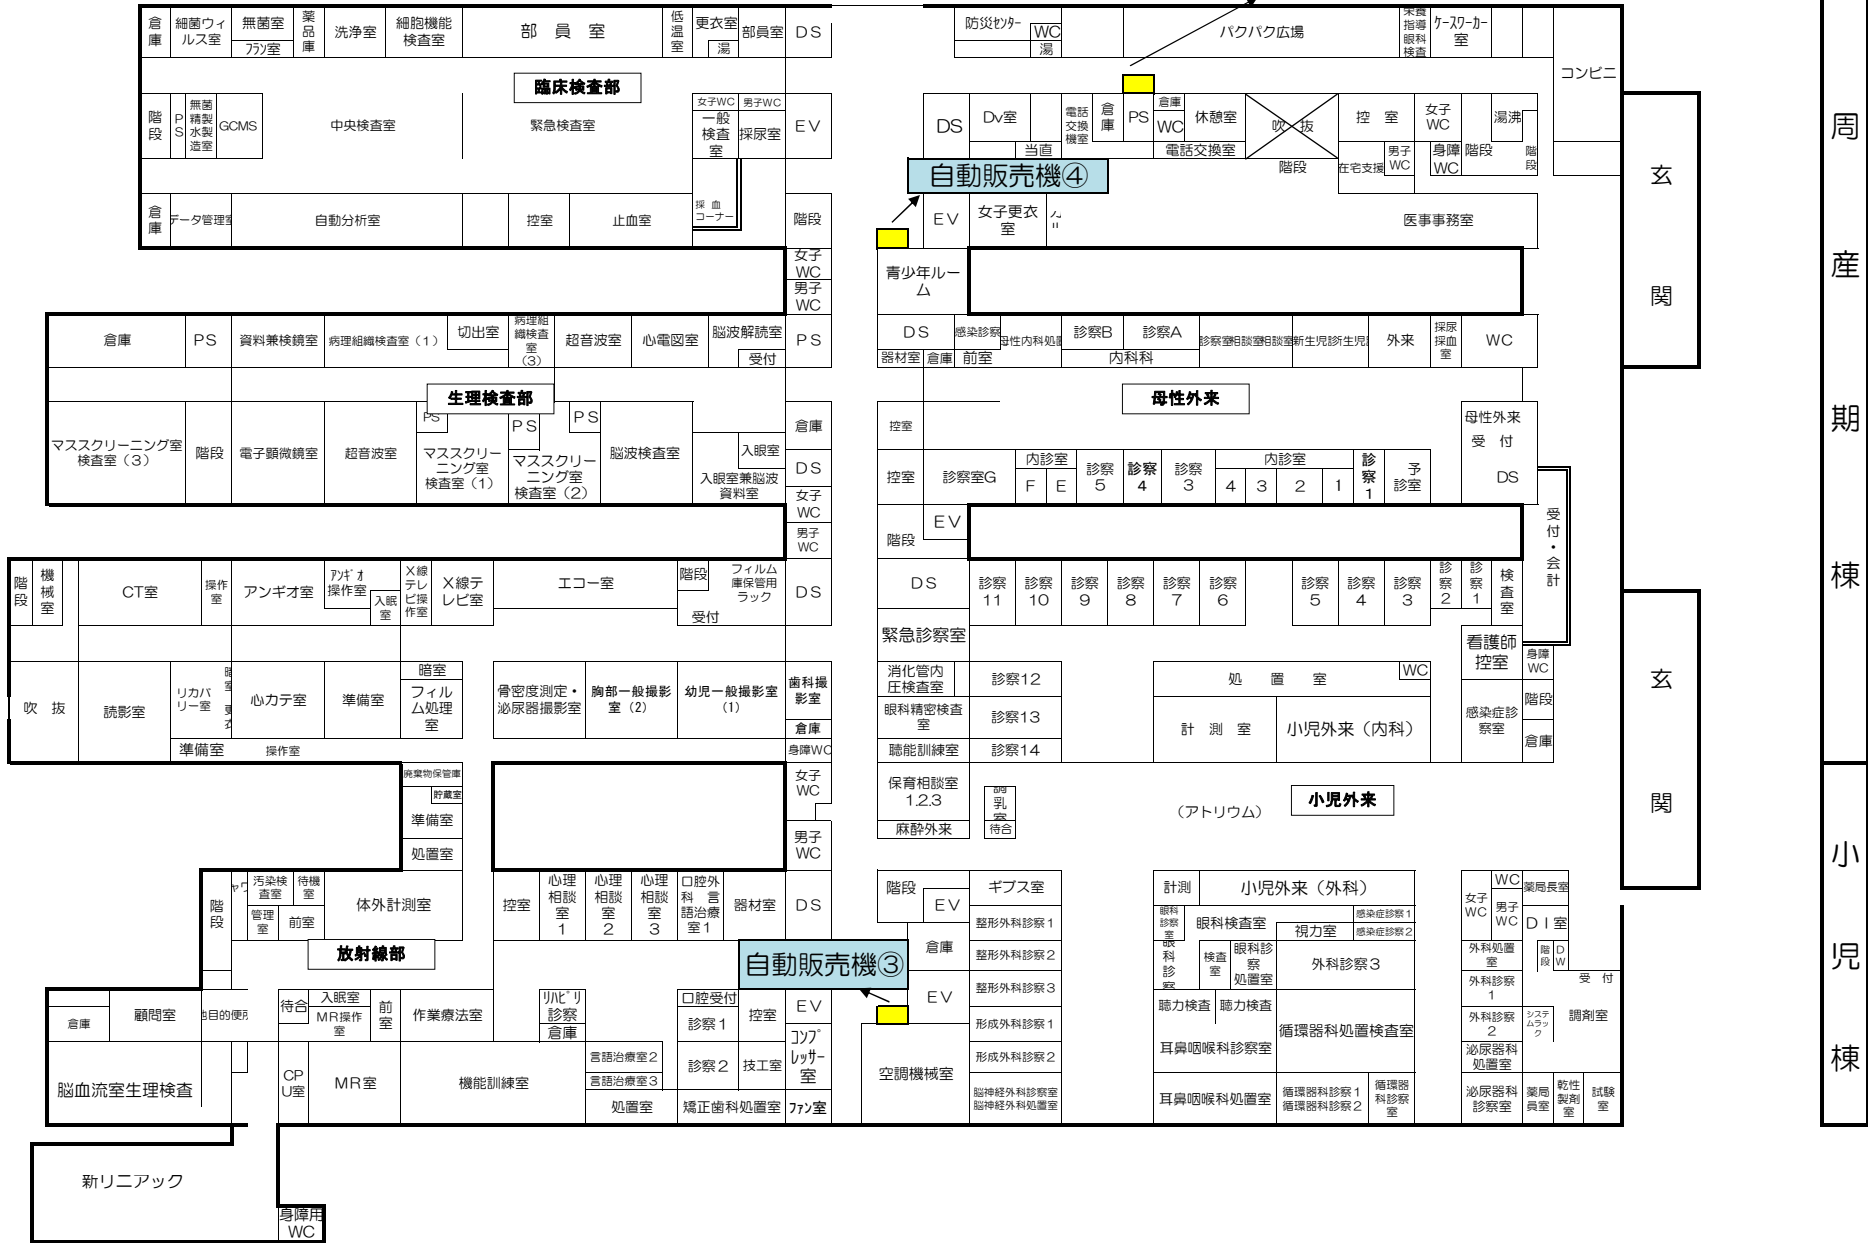

周産期棟  
小児棟

玄関

玄関

# 本館 3 階 平面図

