



本館地階平面図

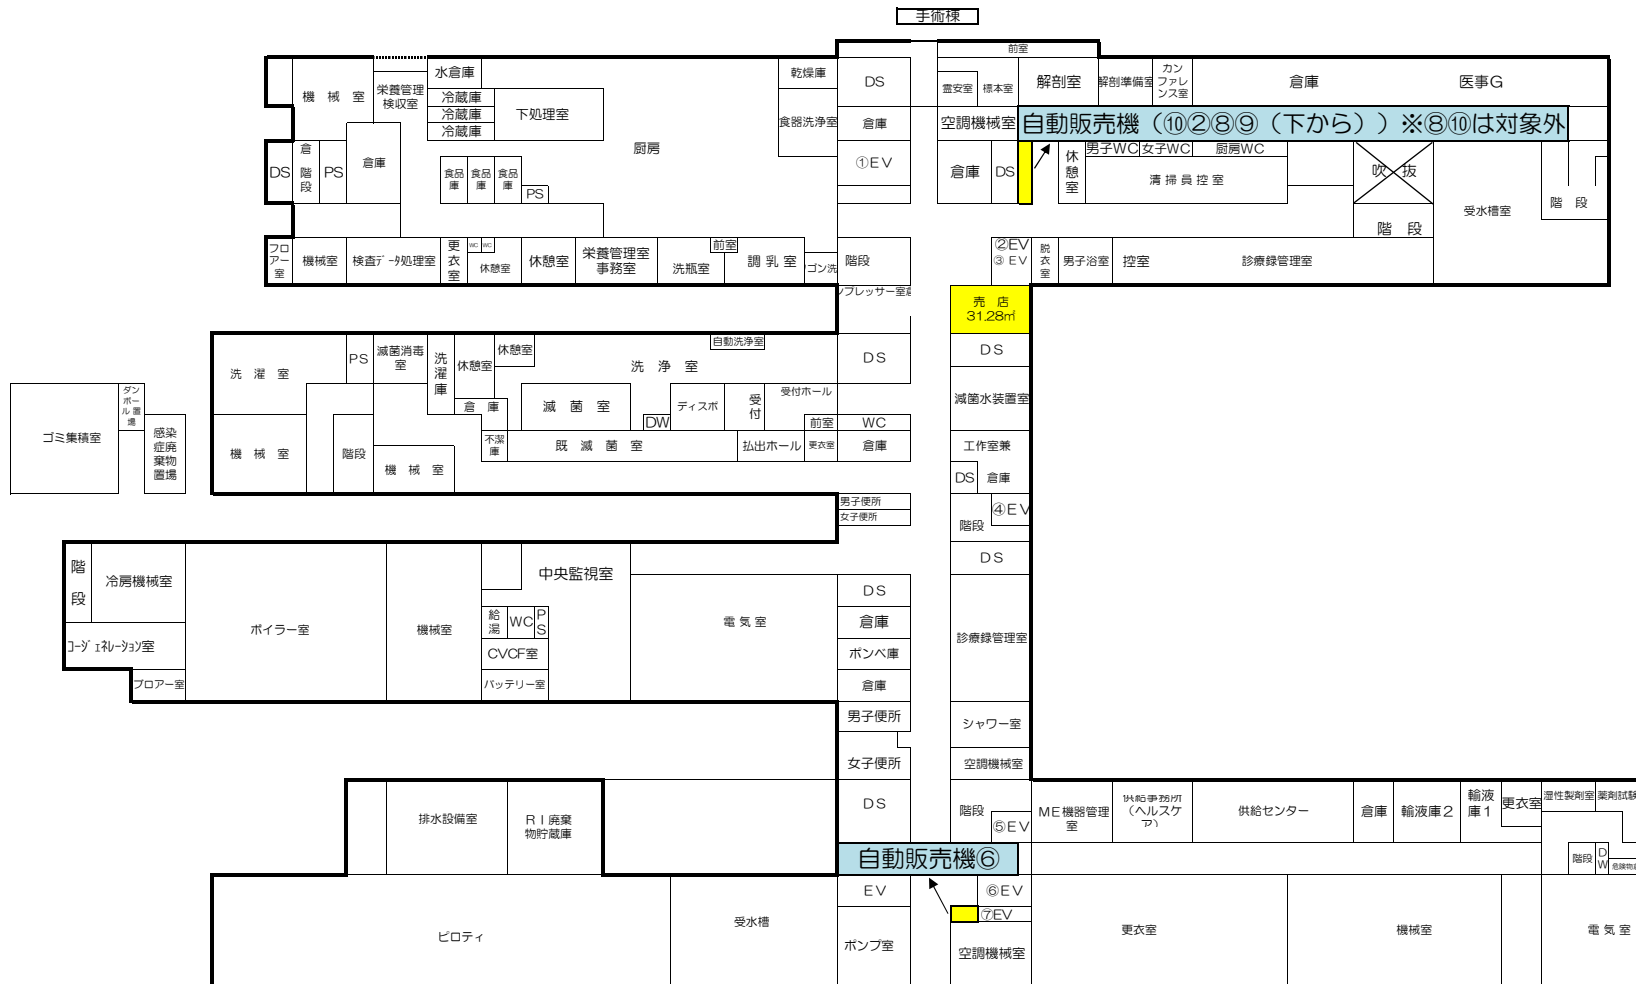

本館 1 階 平面図

自動販売機④

自動販売機⑦

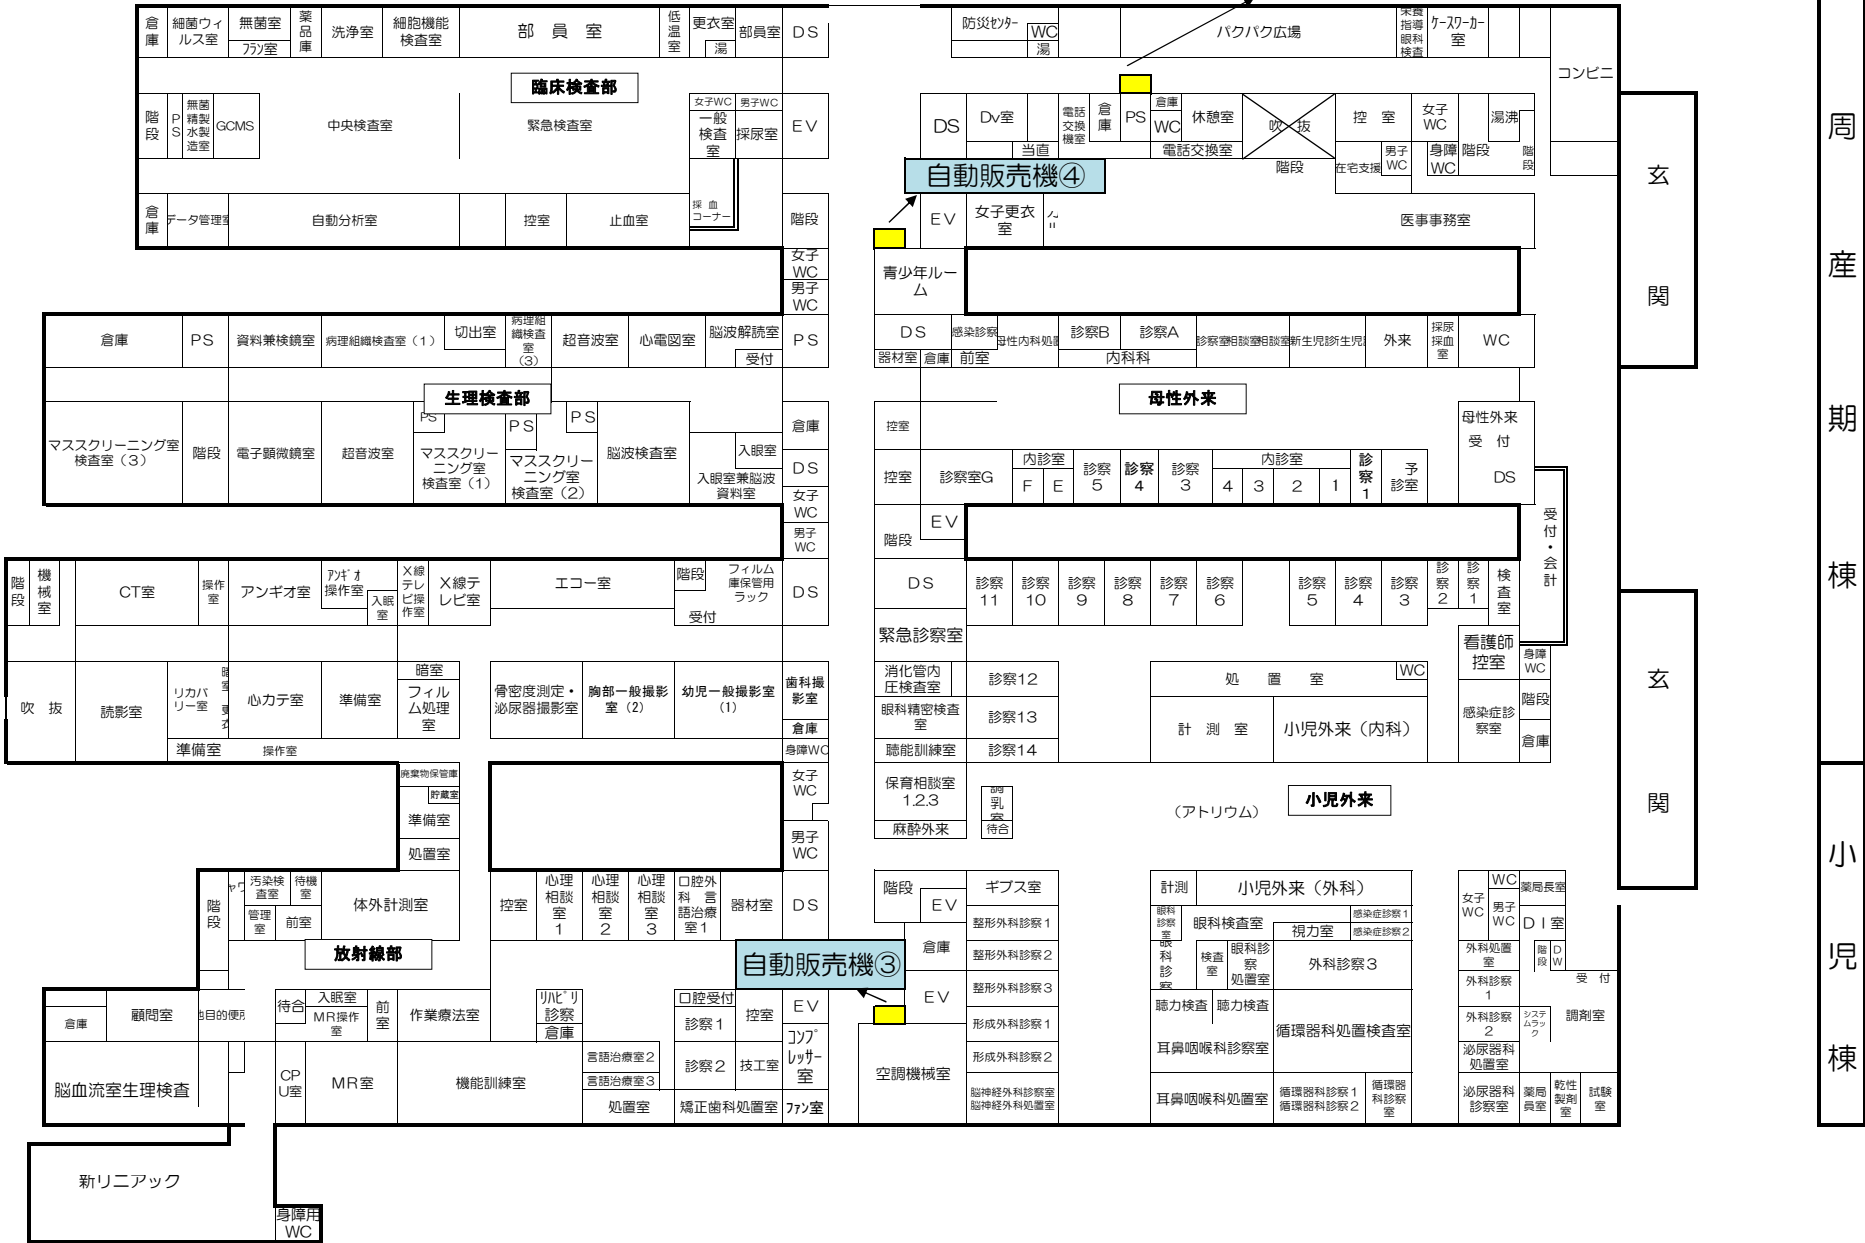

本館 3 階 平面図

