
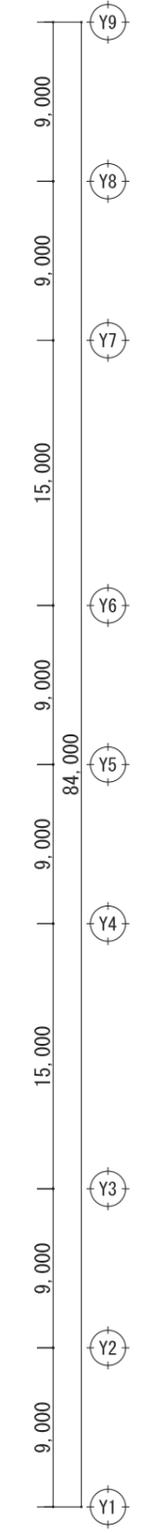


- 仕上凡例 特記なき限り
- ⊗ 70-80 鉄蓋
 - 70-70
 - 排水口 (排水目径50φ)
 - 構造NAVY (小柱)
 - RD ルーフドレン (縦引き 特記なき限り150φ)
 - CD ルーフドレン (横引き)
 - DP 壁種
 - DP 横引き管
 - ◁ 丸欄

- 設備凡例
- (本体寸法)
 - 屋内消火栓 (縦型) 600×200
 - 屋内消火栓 (横型) 1050×230
 - (横型消火器付) 1050×230
 - 連送放水口 400×230
 - 消火器
- 略号凡例
- AS: エアシューター
 - FB: バスボックス
 - SH: シャッター
 - CT: カーテン
 - AO: アコーディオンカーテン
 - SL: スライディングウォール
 - PT: パーティション

病種名		結核病棟	
看護単位	感染症内科病棟	計 (床)	
機能区分	結核病床 (室)		
4床	一般	8	32
1床	一般	5	5
	多剤耐性	8	8
合計			45

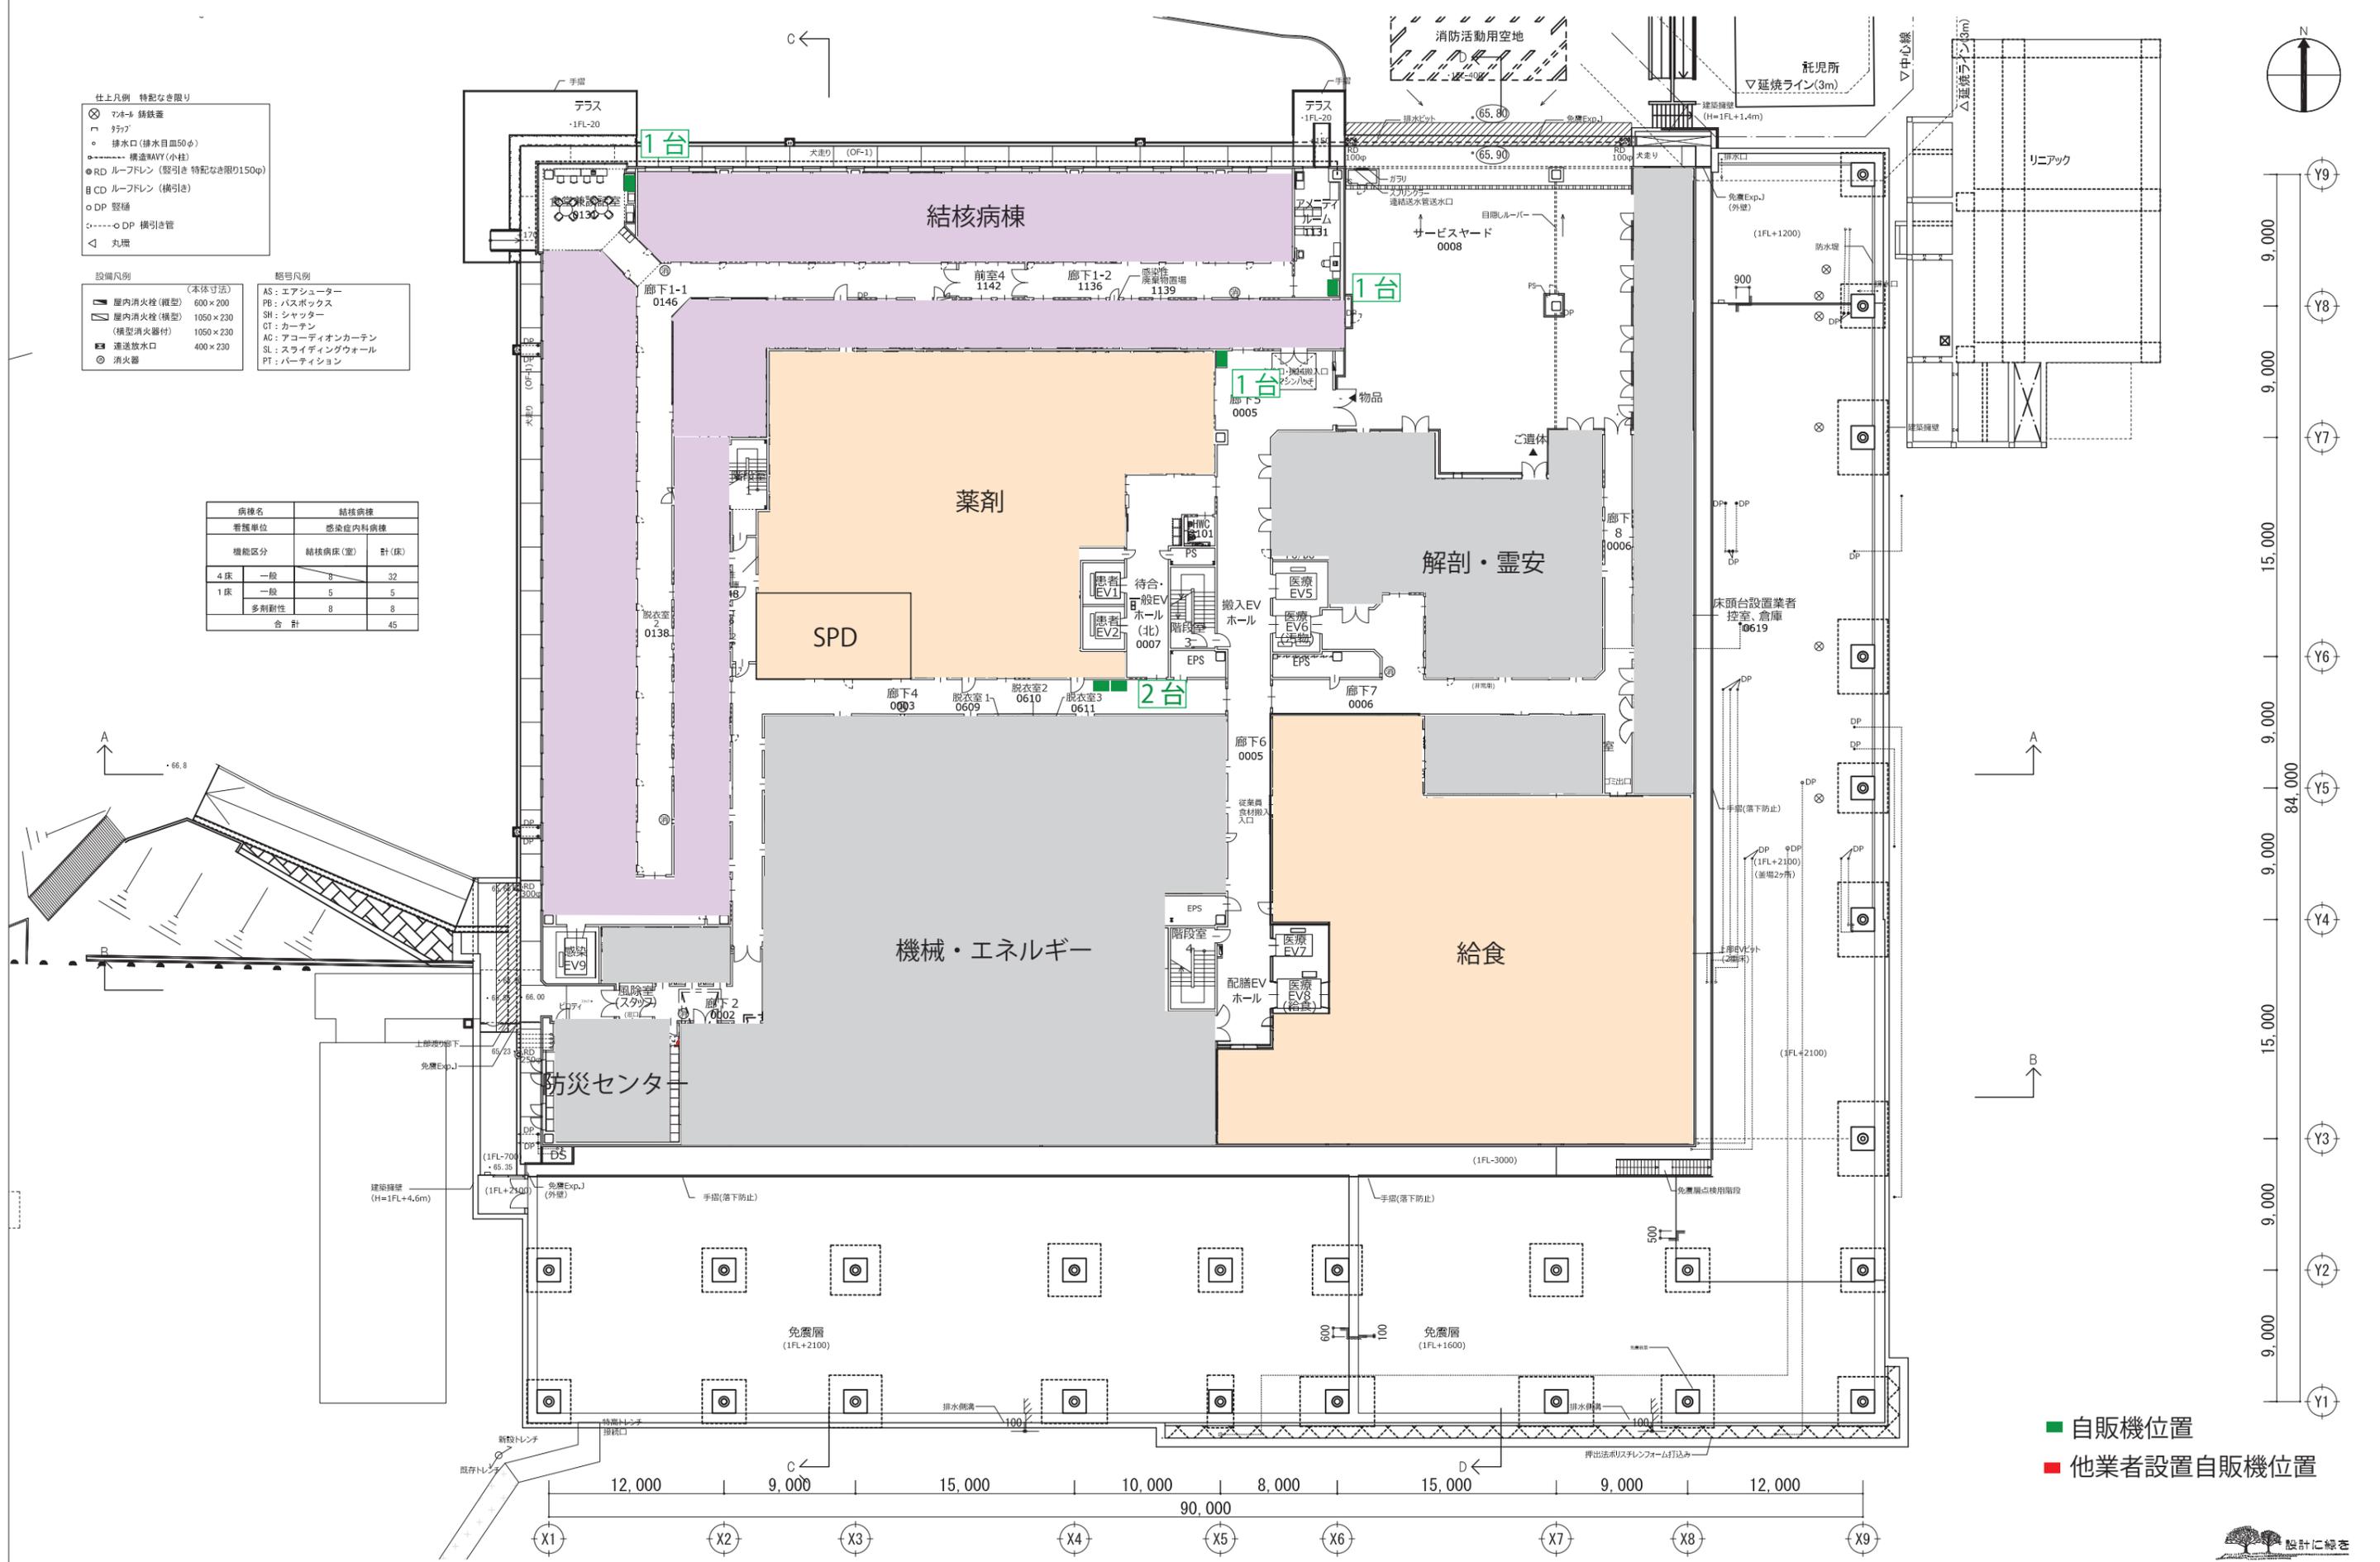

- 自販機位置
- 他業者設置自販機位置

C ←

D ←



- 仕上凡例 特記なき限り
- マンホールの蓋
 - クレーン
 - 排水口 (排水径φ50)
 - 構造柱 (小柱)
 - RD ルーフドレン (縦引き 特記なき限り150φ)
 - CD ルーフドレン (横引き)
 - DP 壁柱
 - DP 横引管
 - 丸環

- 設備凡例
- 屋内消火栓 (縦型) 600×200
 - 屋内消火栓 (横型) 1050×230
 - 構造消火器付 (横型) 1050×230
 - 遠送放水口 400×230
 - 消火器

- 略号凡例
- AS: エアシューター
 - PB: ハスボックス
 - SH: シャッター
 - CT: カーテン
 - AG: アコーディオンカーテン
 - SL: スライディングウォール
 - PT: パーティション



■ 自販機位置
 ■ 他業者設置自販機位置



- 仕上凡例 特記なき限り
- マンホール 誘気蓋
 - グラフ
 - 排水口 (排水目皿50φ)
 - 構造RAY (小柱)
 - RD ルーフドレン (堅引き 特記なき限り150φ)
 - RD ルーフドレン (横引き)
 - DP 整樋
 - DP 横引き管
 - 丸環




- 設備凡例
- 屋内消火栓 (縦型) 600×200
 - 屋内消火栓 (横型) 1050×230 (横型消火器付)
 - 遠送排水口 400×230
 - 消火器
- 略号凡例
- AS : エアシューター
 - PB : バスボックス
 - SH : シャッター
 - CT : カーテン
 - AC : アコーディオンカーテン
 - SL : スライディングウォール
 - PT : パーティション

病棟名	一般病棟1 (外科系)		
看護単位	一般病棟		
機能区分	一般病床 (室)	計 (床)	
4床	一般	8	32
1床	一般	8	8
	重症	4	4
	隣圧	1	1
合計			45

病棟名	一般病棟2 (外科系)		
看護単位	一般病棟		
機能区分	一般病床 (室)	計 (床)	
4床	一般	8	32
1床	一般	8	8
	重症	4	4
	隣圧	1	1
合計			45

病棟名	小児病棟		
看護単位	一般病棟		
機能区分	一般病床 (室)	計 (床)	
NICU	一般	1	3
	重症	2	2
4床	一般	8	16
	重症	4	8
	隣圧	2	2
1床	重症	2	2
	隣圧	4	4
合計			35

病棟名	産婦人科病棟		
看護単位	一般病棟		
機能区分	一般病床 (室)	計 (床)	
4床	一般	10	28
	重症	3	3
1床	一般	10	10
	重症	3	3
合計			41

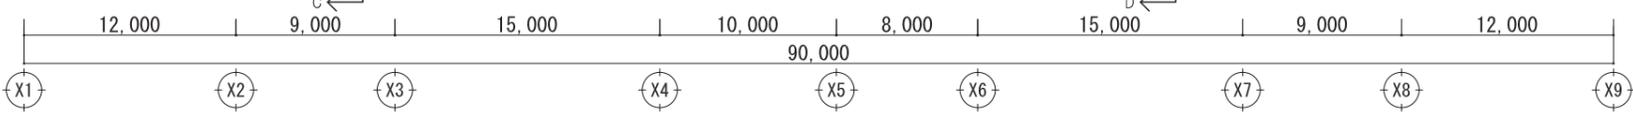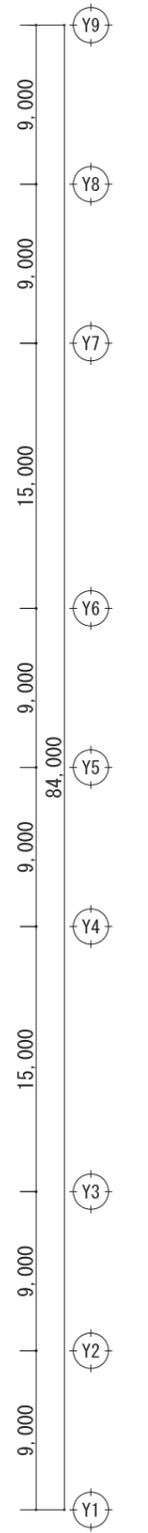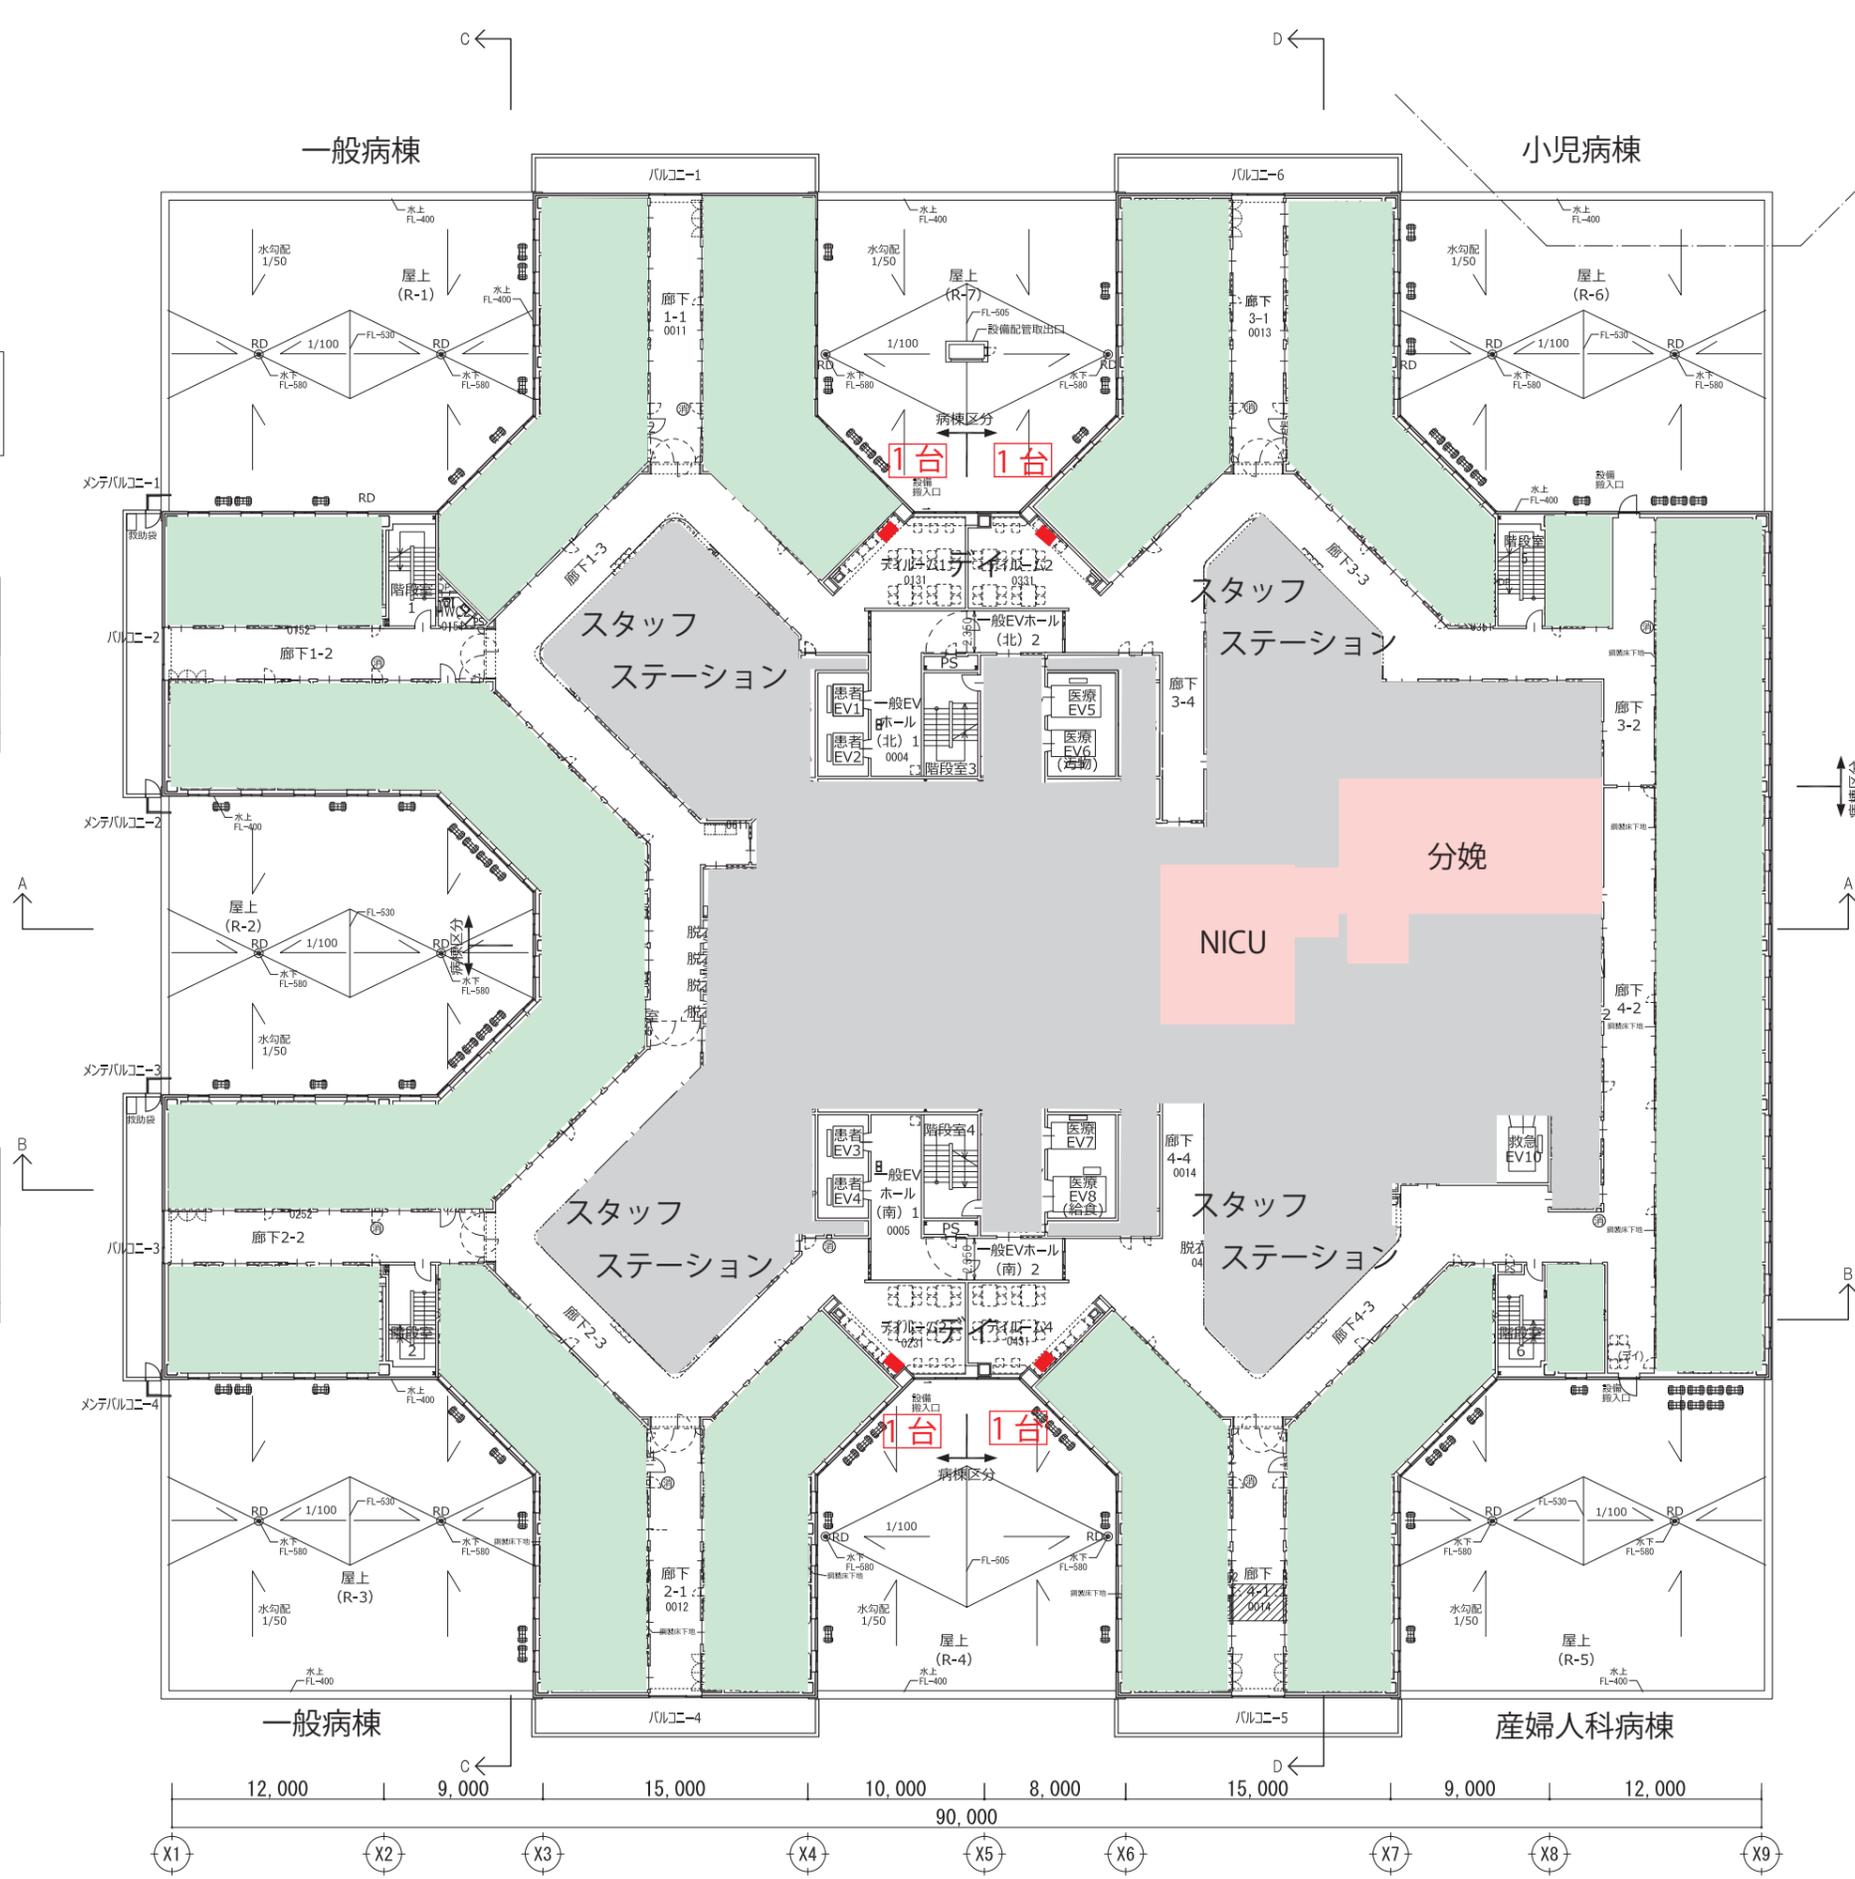

■ 他業者設置自販機位置

