



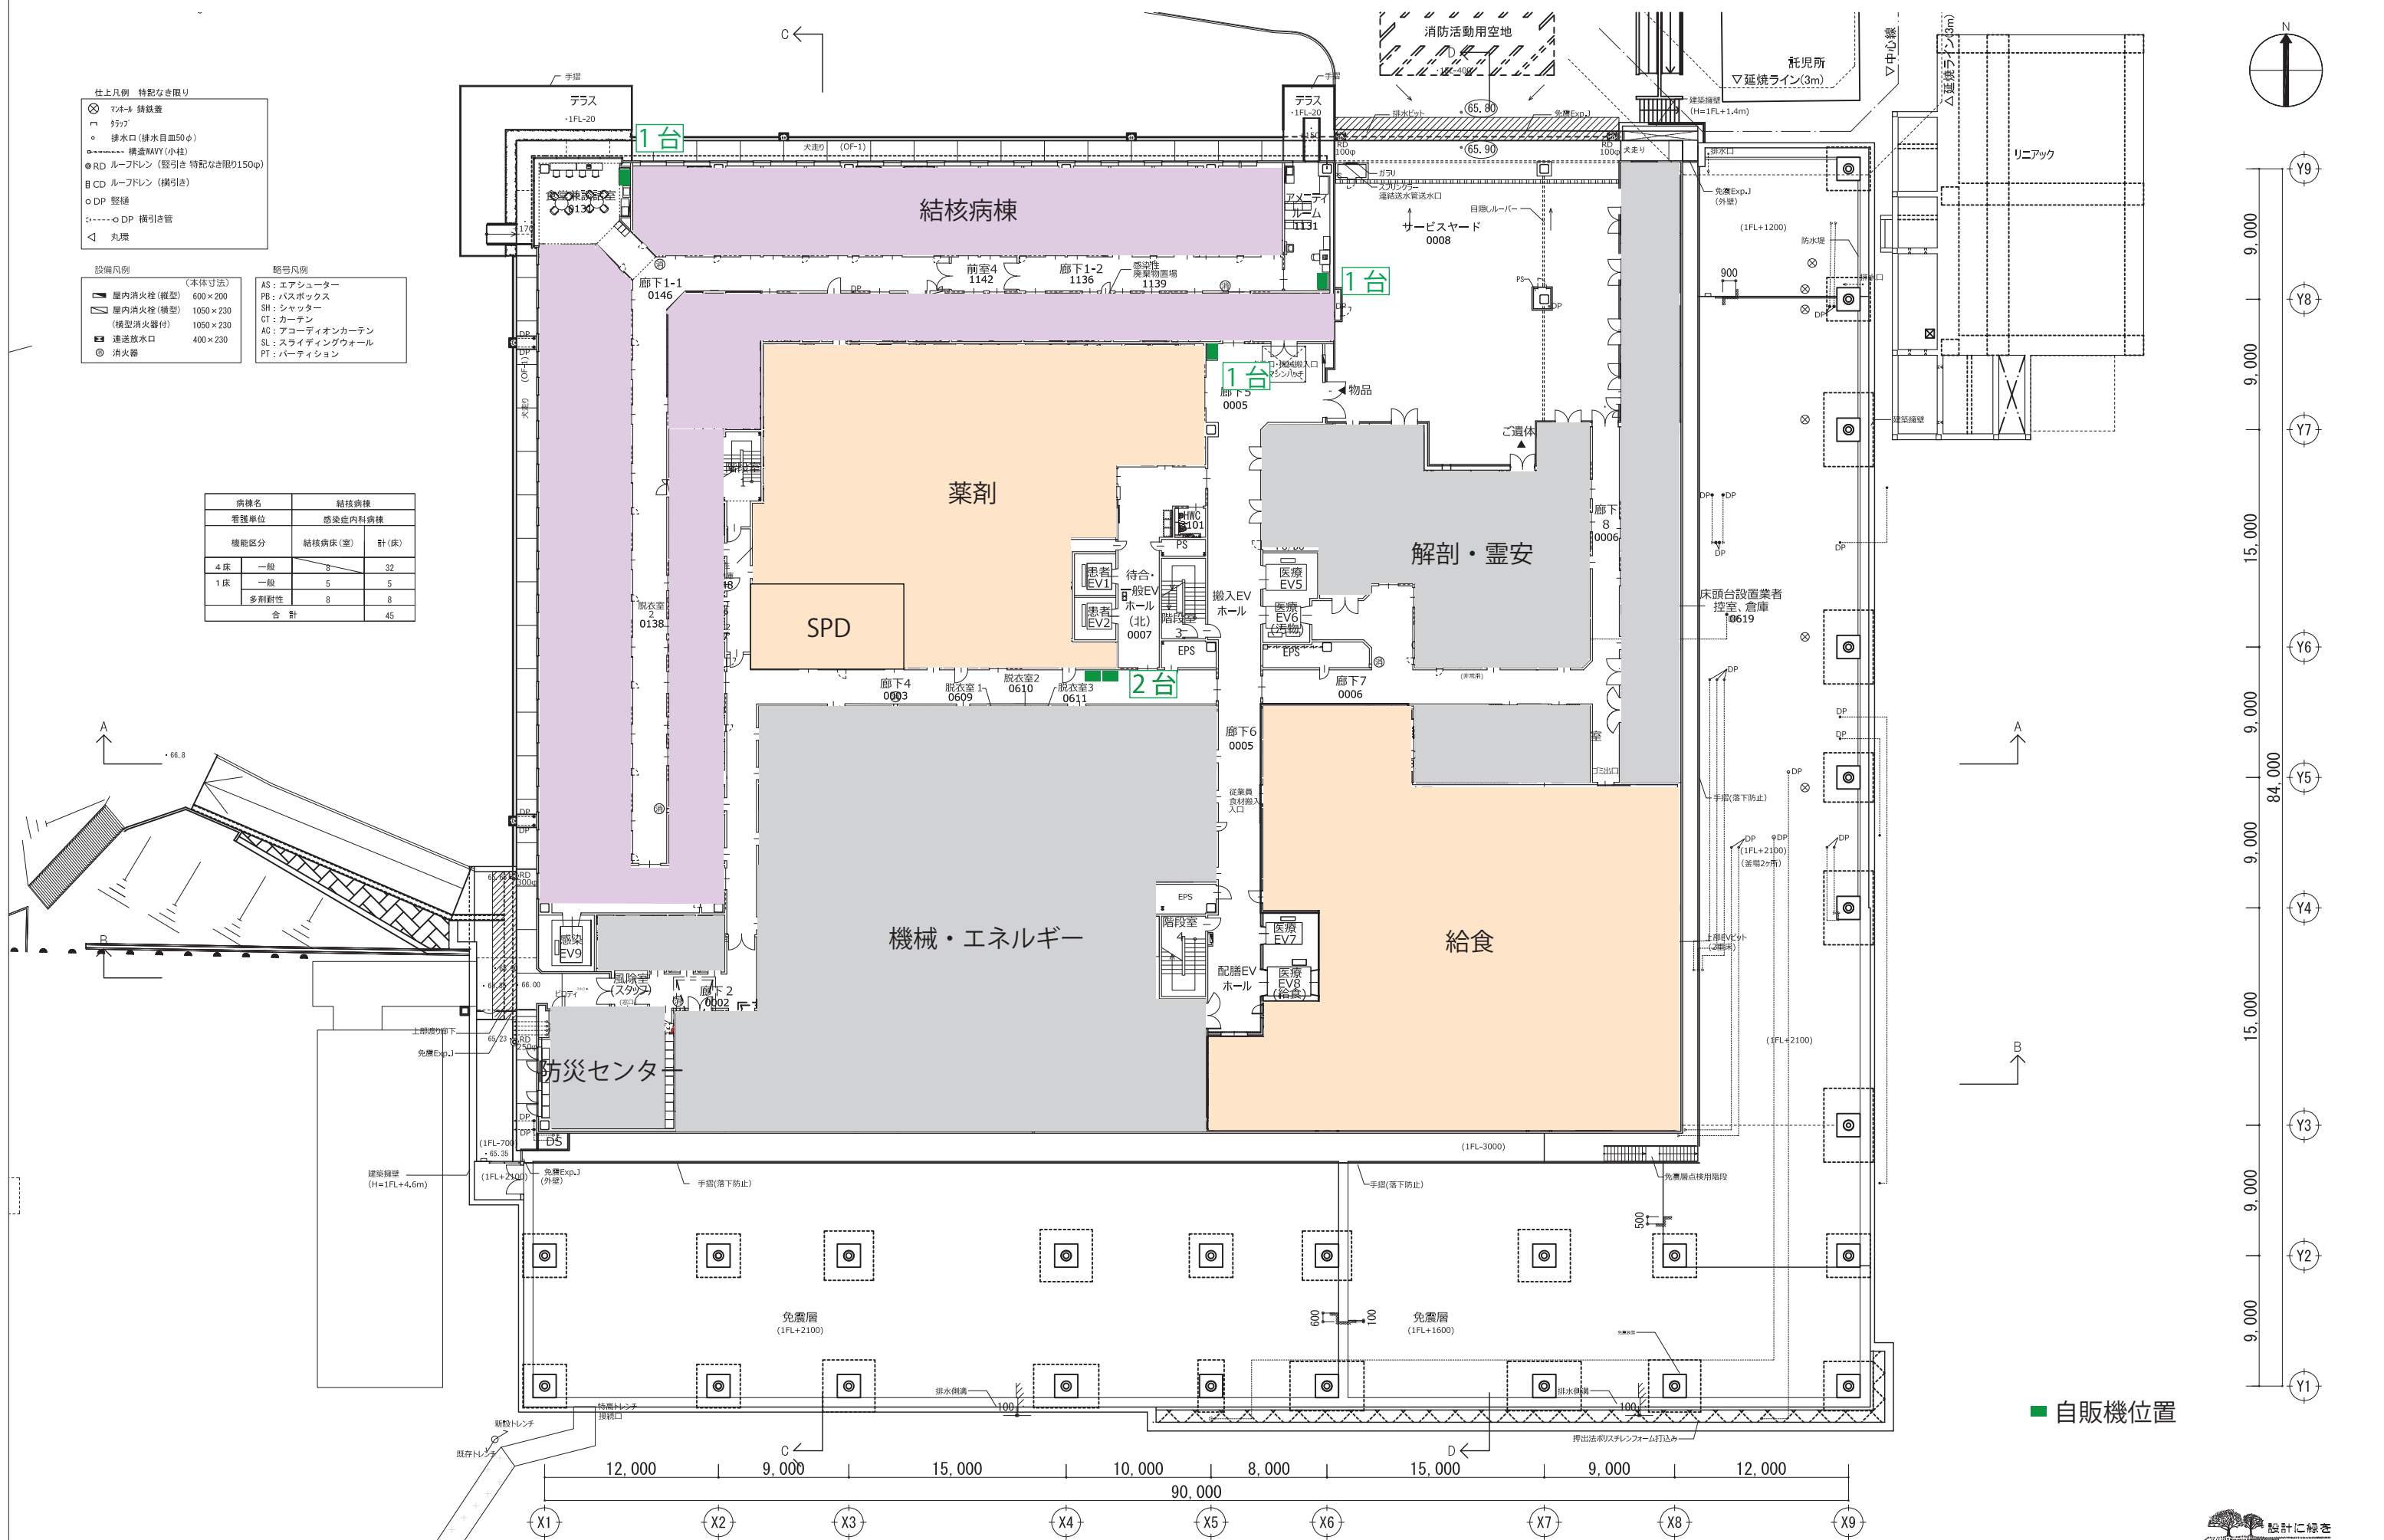

C ←

D ←

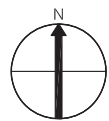

仕上凡例 特記なき限り


- ✕ マンホール 鉄飲蓋
- ㏄ ｸﾗﾌﾌ
- 排水口 (排水口直径50φ)
- 構造WAVY (小柱)
- RD ルーフドレン (縦引き 特記なき限り150φ)
- 目 CD ルーフドレン (横引き)
- DP 堅樋
- DP 横引き管
- △ 丸堀

設備凡例

- | (本体寸法) | |
|---|--------------------|
|  | 屋内消火栓(縦型) 600×200 |
|  | 屋内消火栓(横型) 1050×230 |
| | (模型消火器付) 1050×230 |
|  | 速送放水口 400×230 |
|  | 消火器 |







略号凡例

- AS : エアシューター
PB : パスボックス
SH : シャッター
CT : カーテン
AC : アコーディオンカーテン
SL : スライディングウォール
PT : パーティション

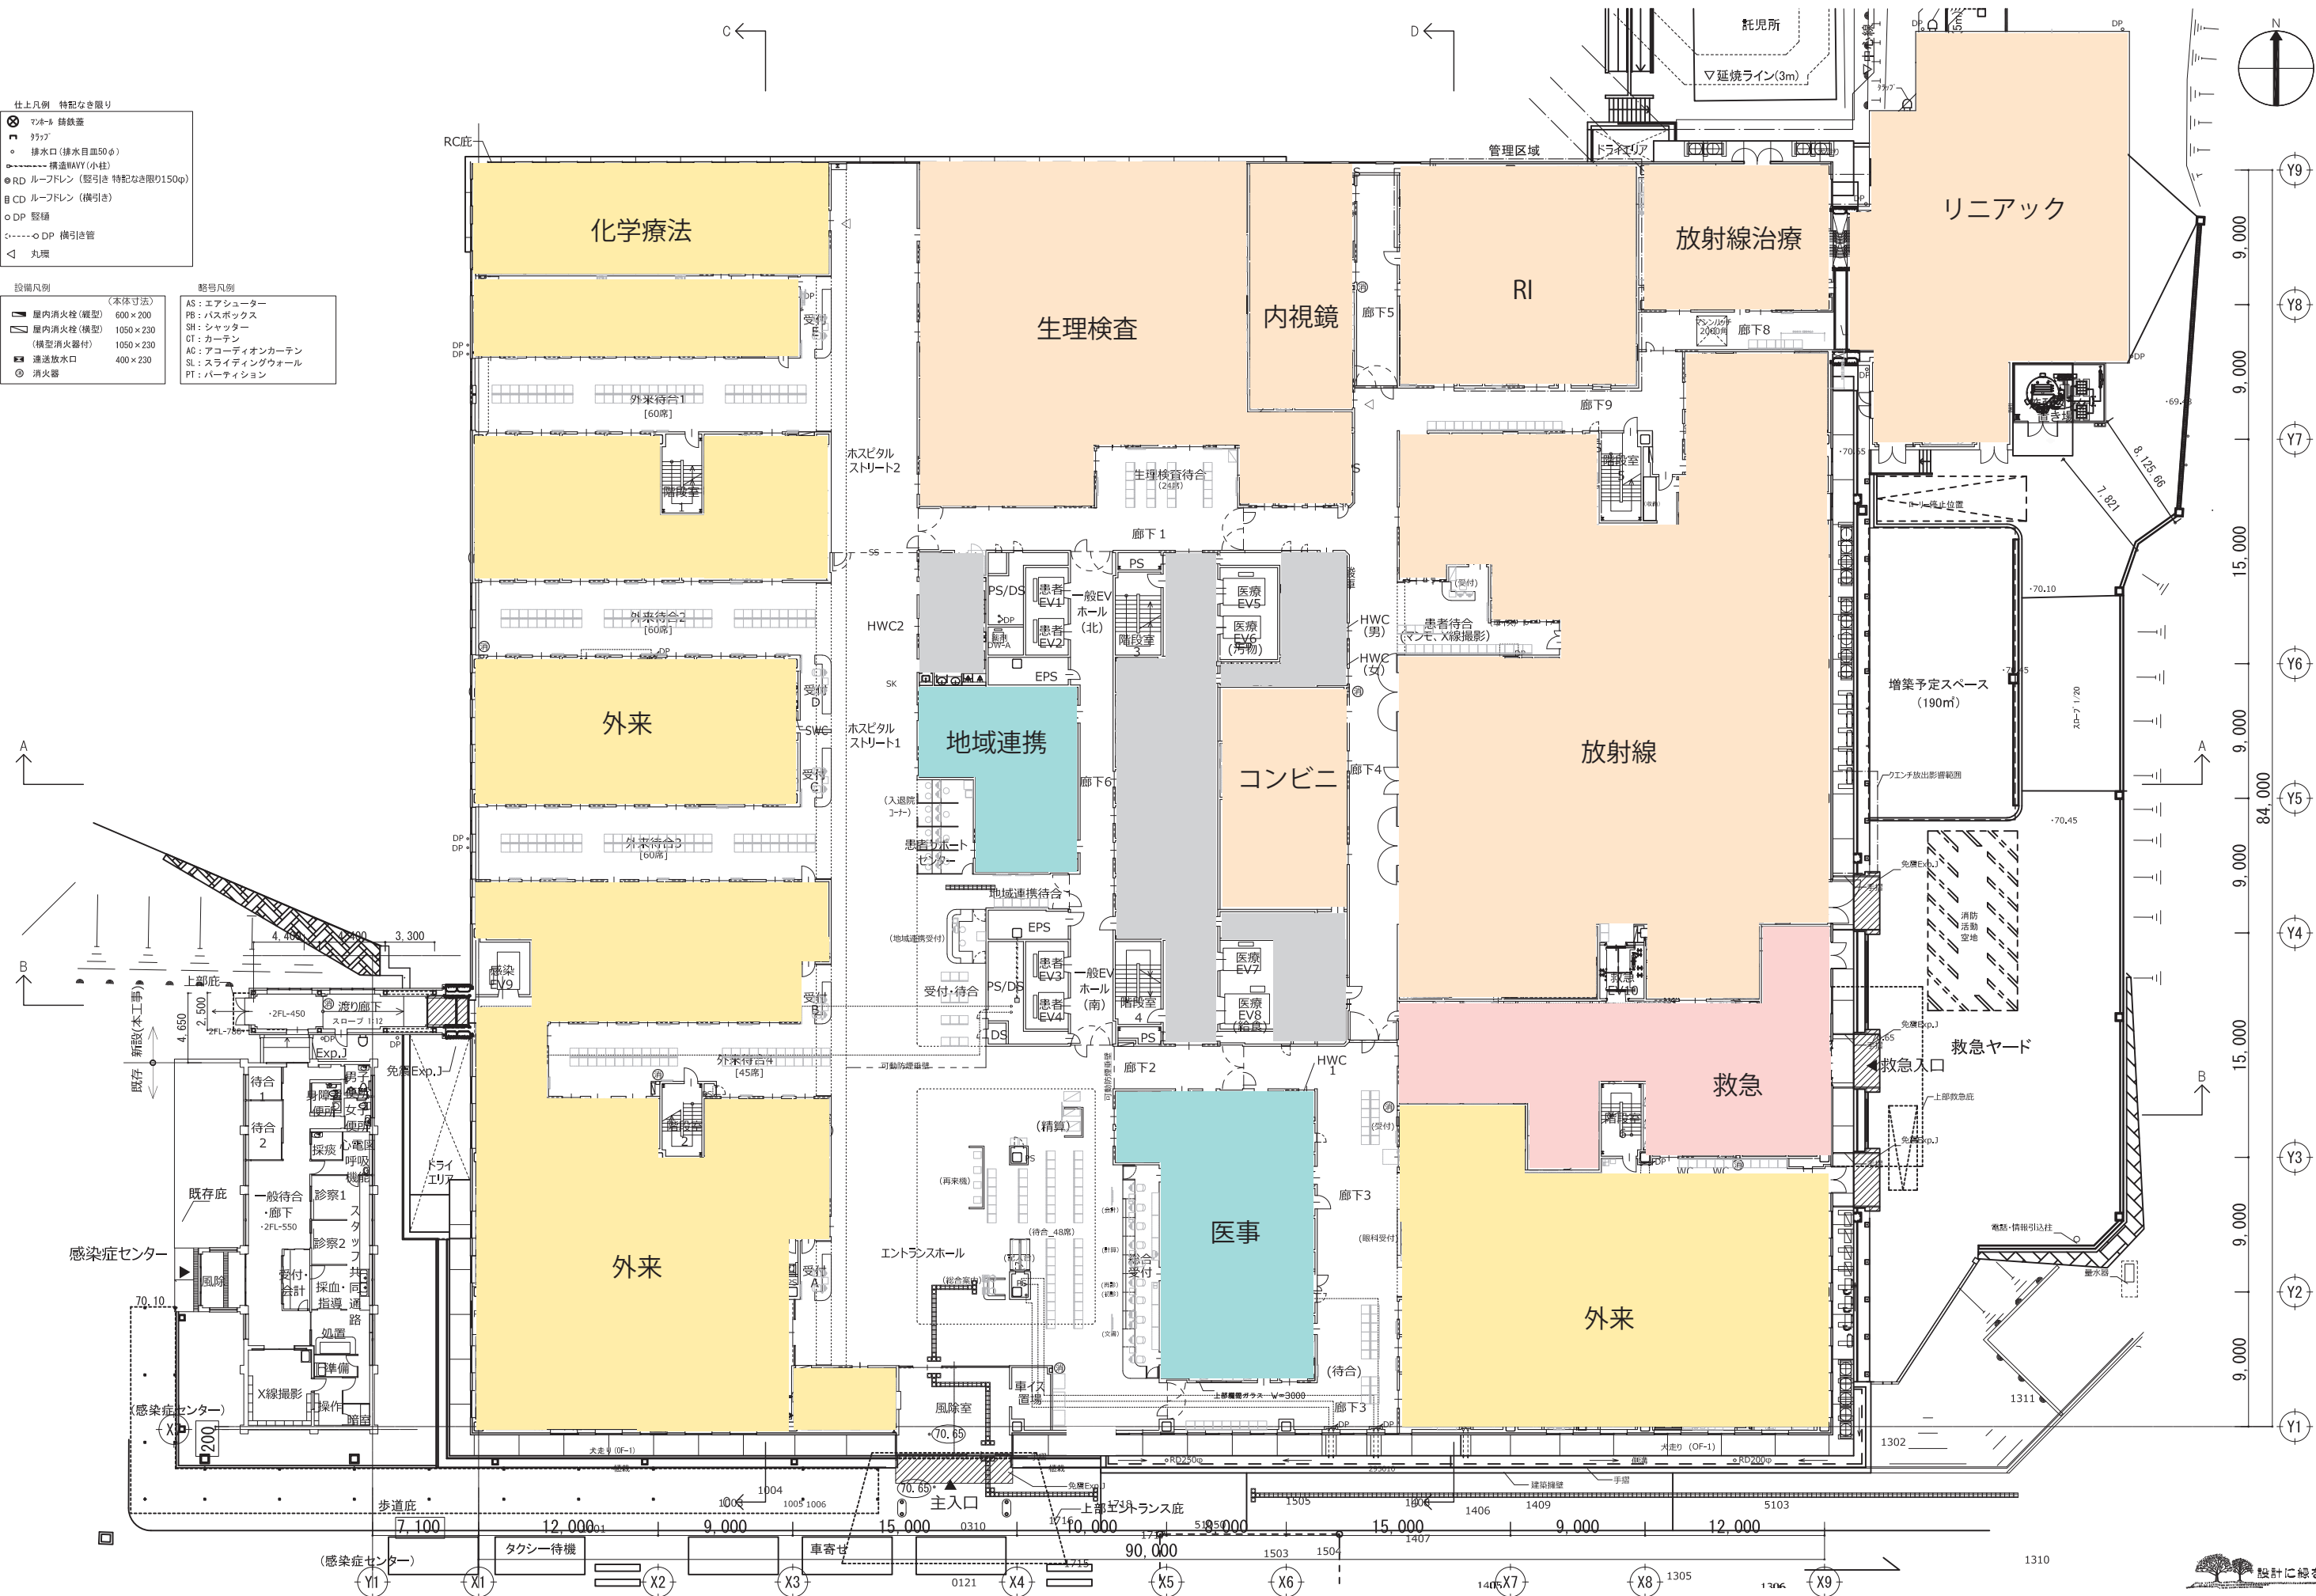

設計に緑を

[illegible]

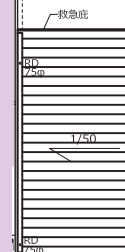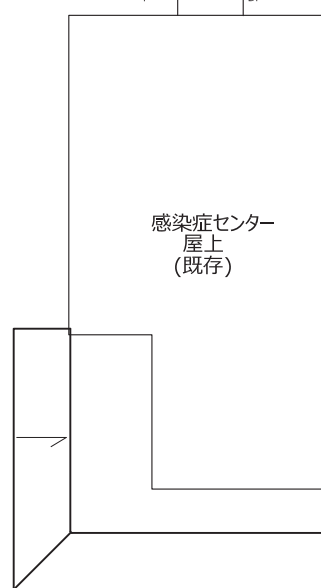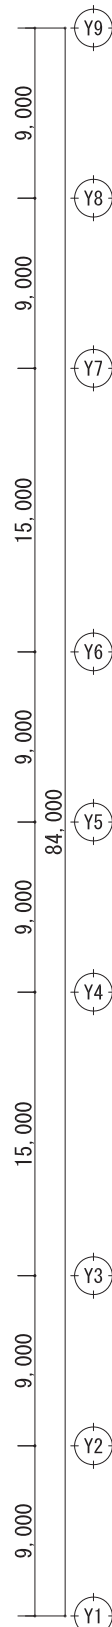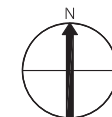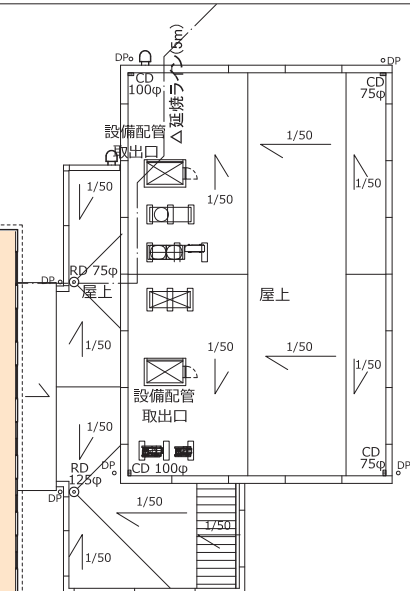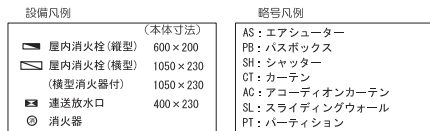


■ 自販機位置

[illegible]

栗竹中工務店	建築士法第二十条に基づく監計者の表示 桐谷 広二 1級建築士登録 第287240号
---------------	---


作 成	承認		
21.02.12	大平	合田	桐谷
発 行	主 査	組 長	監 査
21.02.12	石原 哲	高岸	高岸



名 称	製 作 NO	図 面 NO
大阪はびきの医療センター新病院建設工事	4190188	5-5
3階平面図 縮 尺 A1 1:200 A3 1:400	実施設計成果図書	

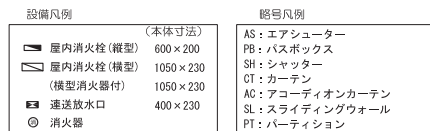

病棟名		一般病棟2(外科系)	
看護単位		一般病棟	
機能区分		一般病棟(室)	計(床)
4床	一般	8	32
1床	一般	8	8
	重症	4	4
	諸庄	1	1
合 計			45


病棟名		産婦人科病棟	
看護単位		一般病棟	
機能区分		一般病床(室)	計(床)
4 床	一般	7	28
1 床	一般	10	10
	重症	3	3
合 計			41

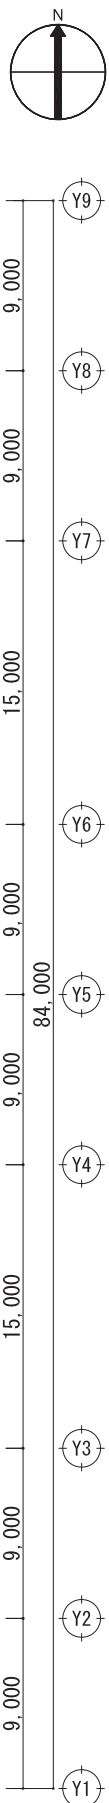

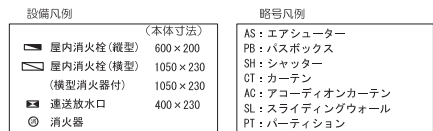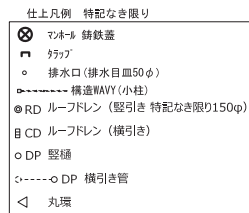


病棟名		地域包括ケア病棟	
看護単位		地域包括ケア病棟	
機能区分		一般病床(室)	計(床)
4床	一般	9	36
1床	一般	12	12
合 計			48


病棟名		一般病棟Ⅰ（内科系）	
看護単位		一般病棟	
機能区分		一般病床（室）	計（床）
4 床	一般	8	32
1 床	一般	8	8
	重症	4	4
合 計			44

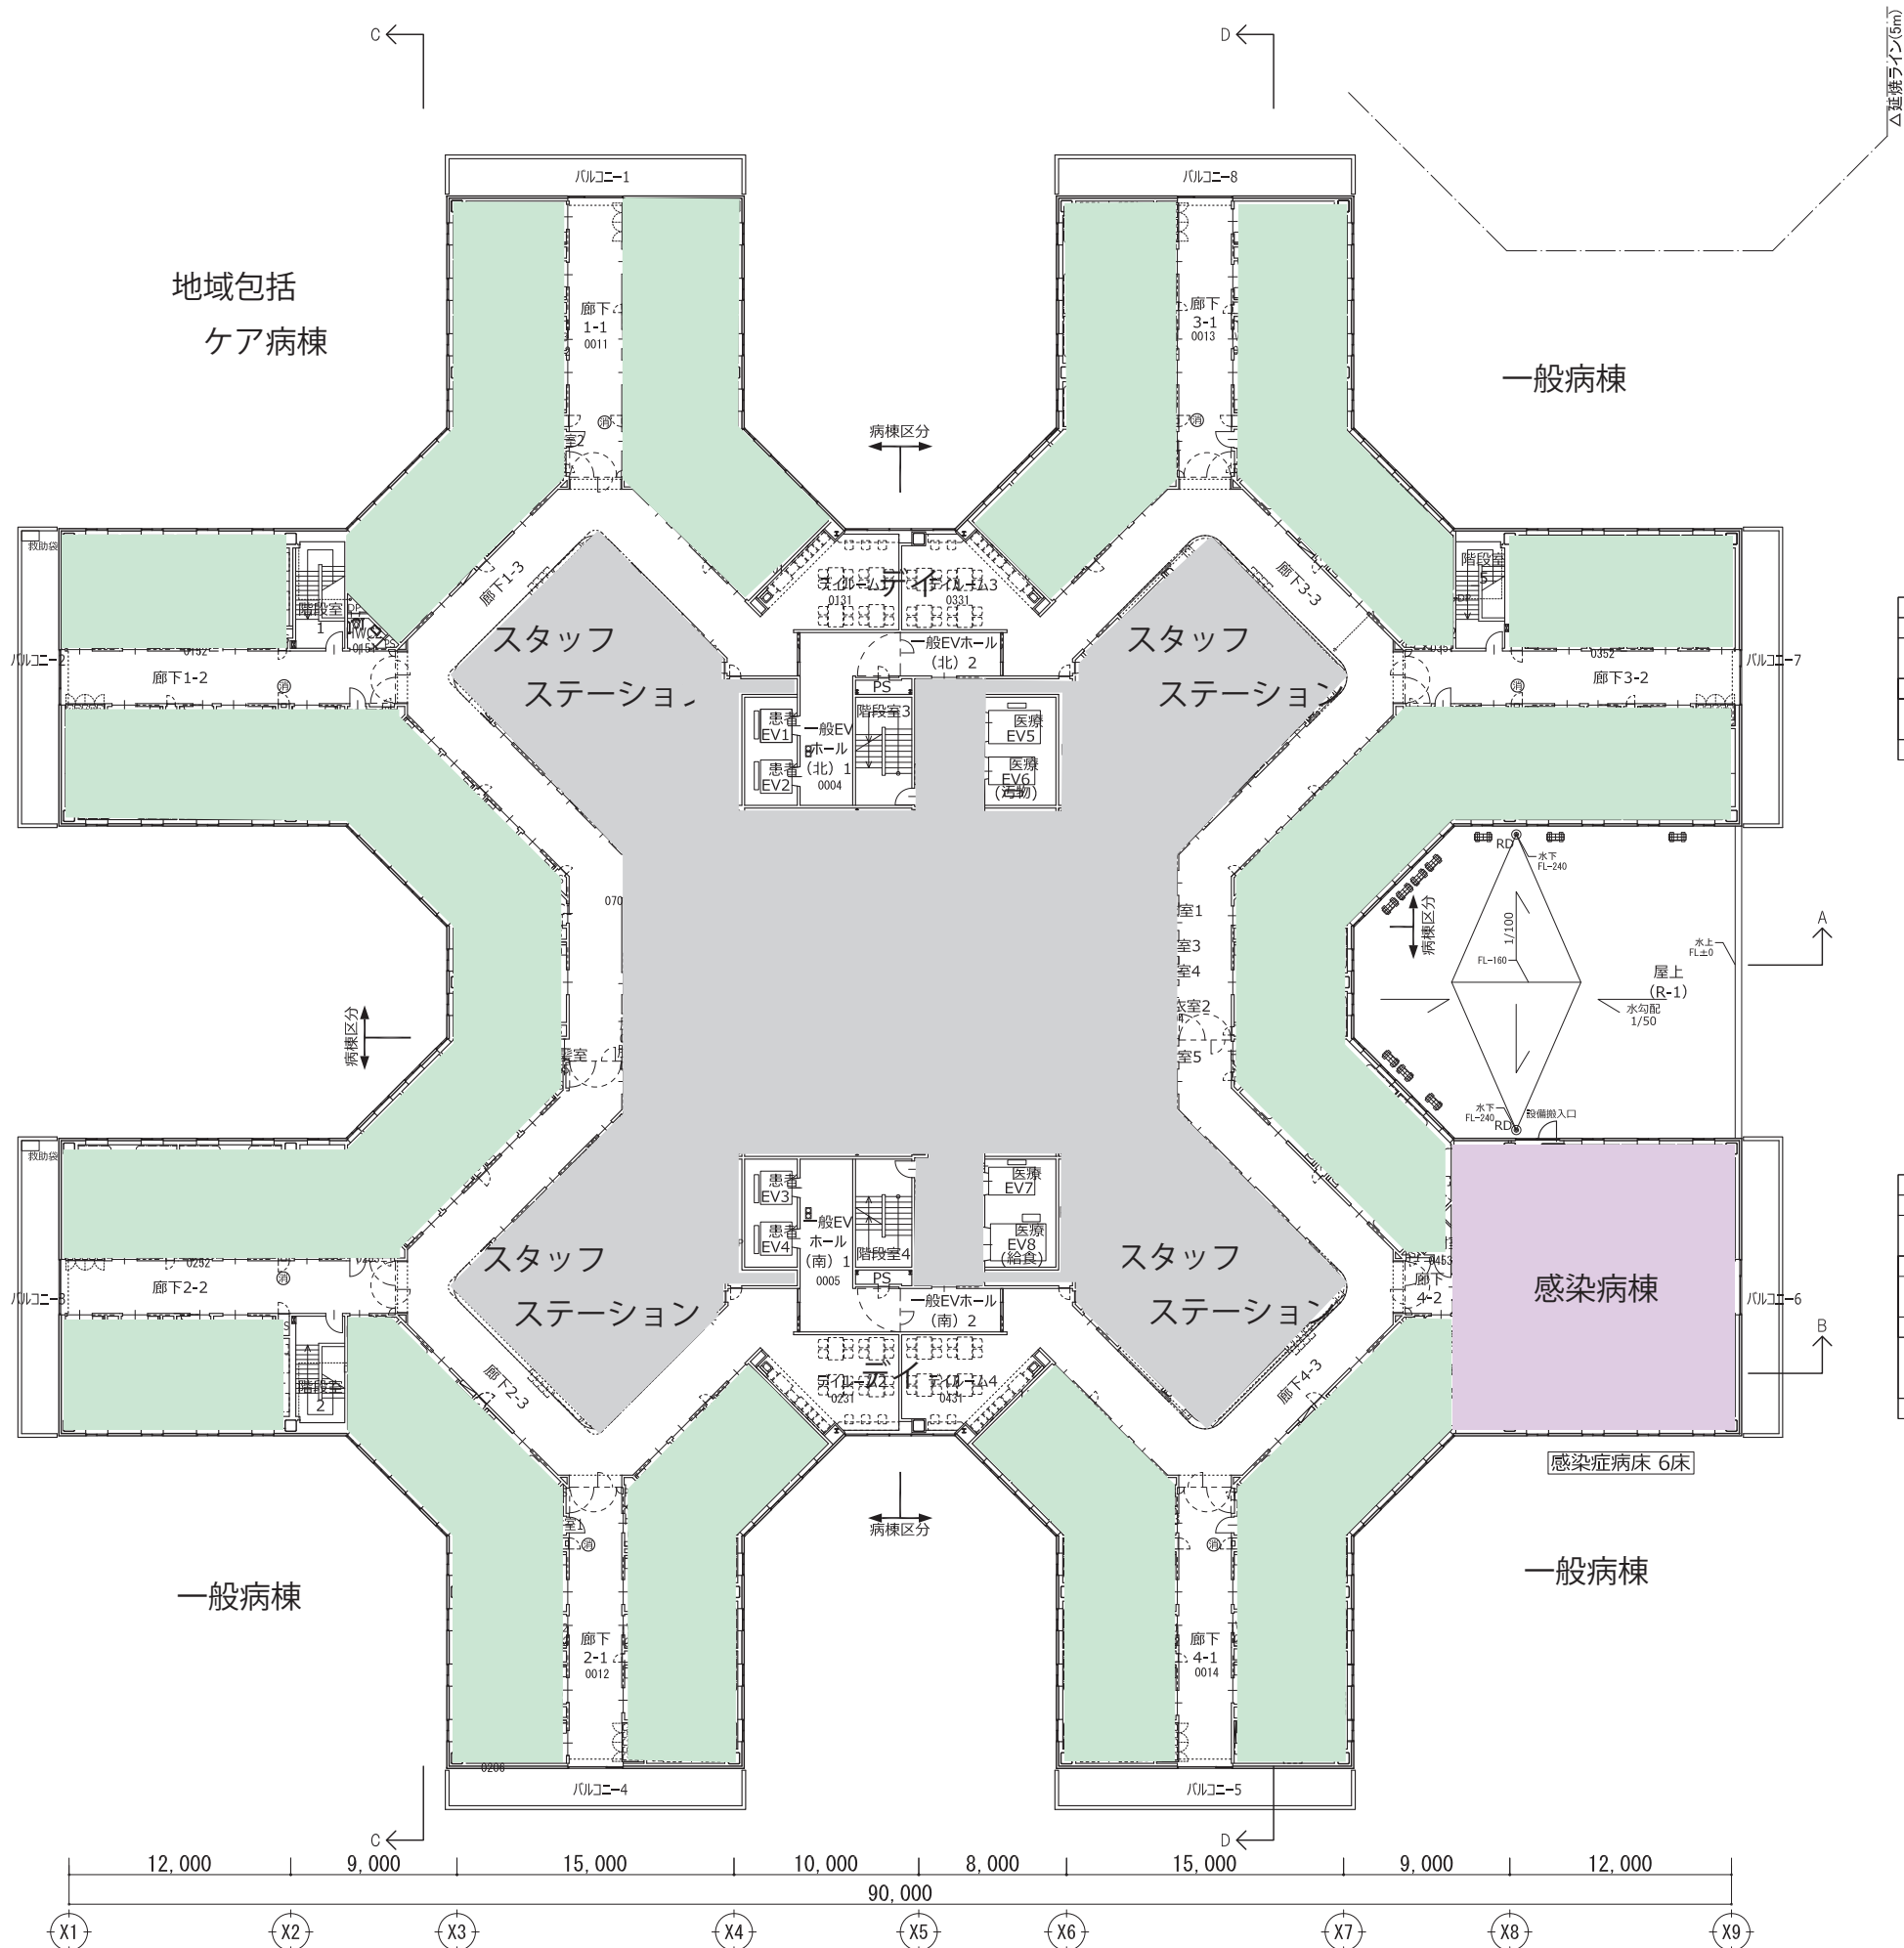

病棟名		一般病棟2 (内科系)	
看護単位		一般病棟	
機能区分		一般病床(室)	計(床)
4 床	一般	8	32
1 床	一般	8	8
	重症	4	4
合 計			44

病棟名		一般病棟3（内科系）	
看護単位		一般病棟	
機能区分		感染症病室（室）	計（床）
1床	感染症	6	6
機能区分		一般病室（室）	計（床）
4床	一般	8	32
1床	一般	1	1
	重症	2	2
	特室	1	1
合 計			42

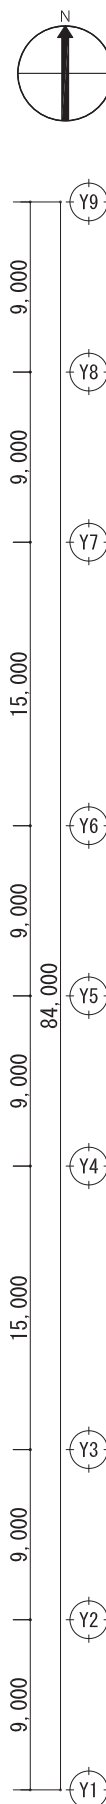

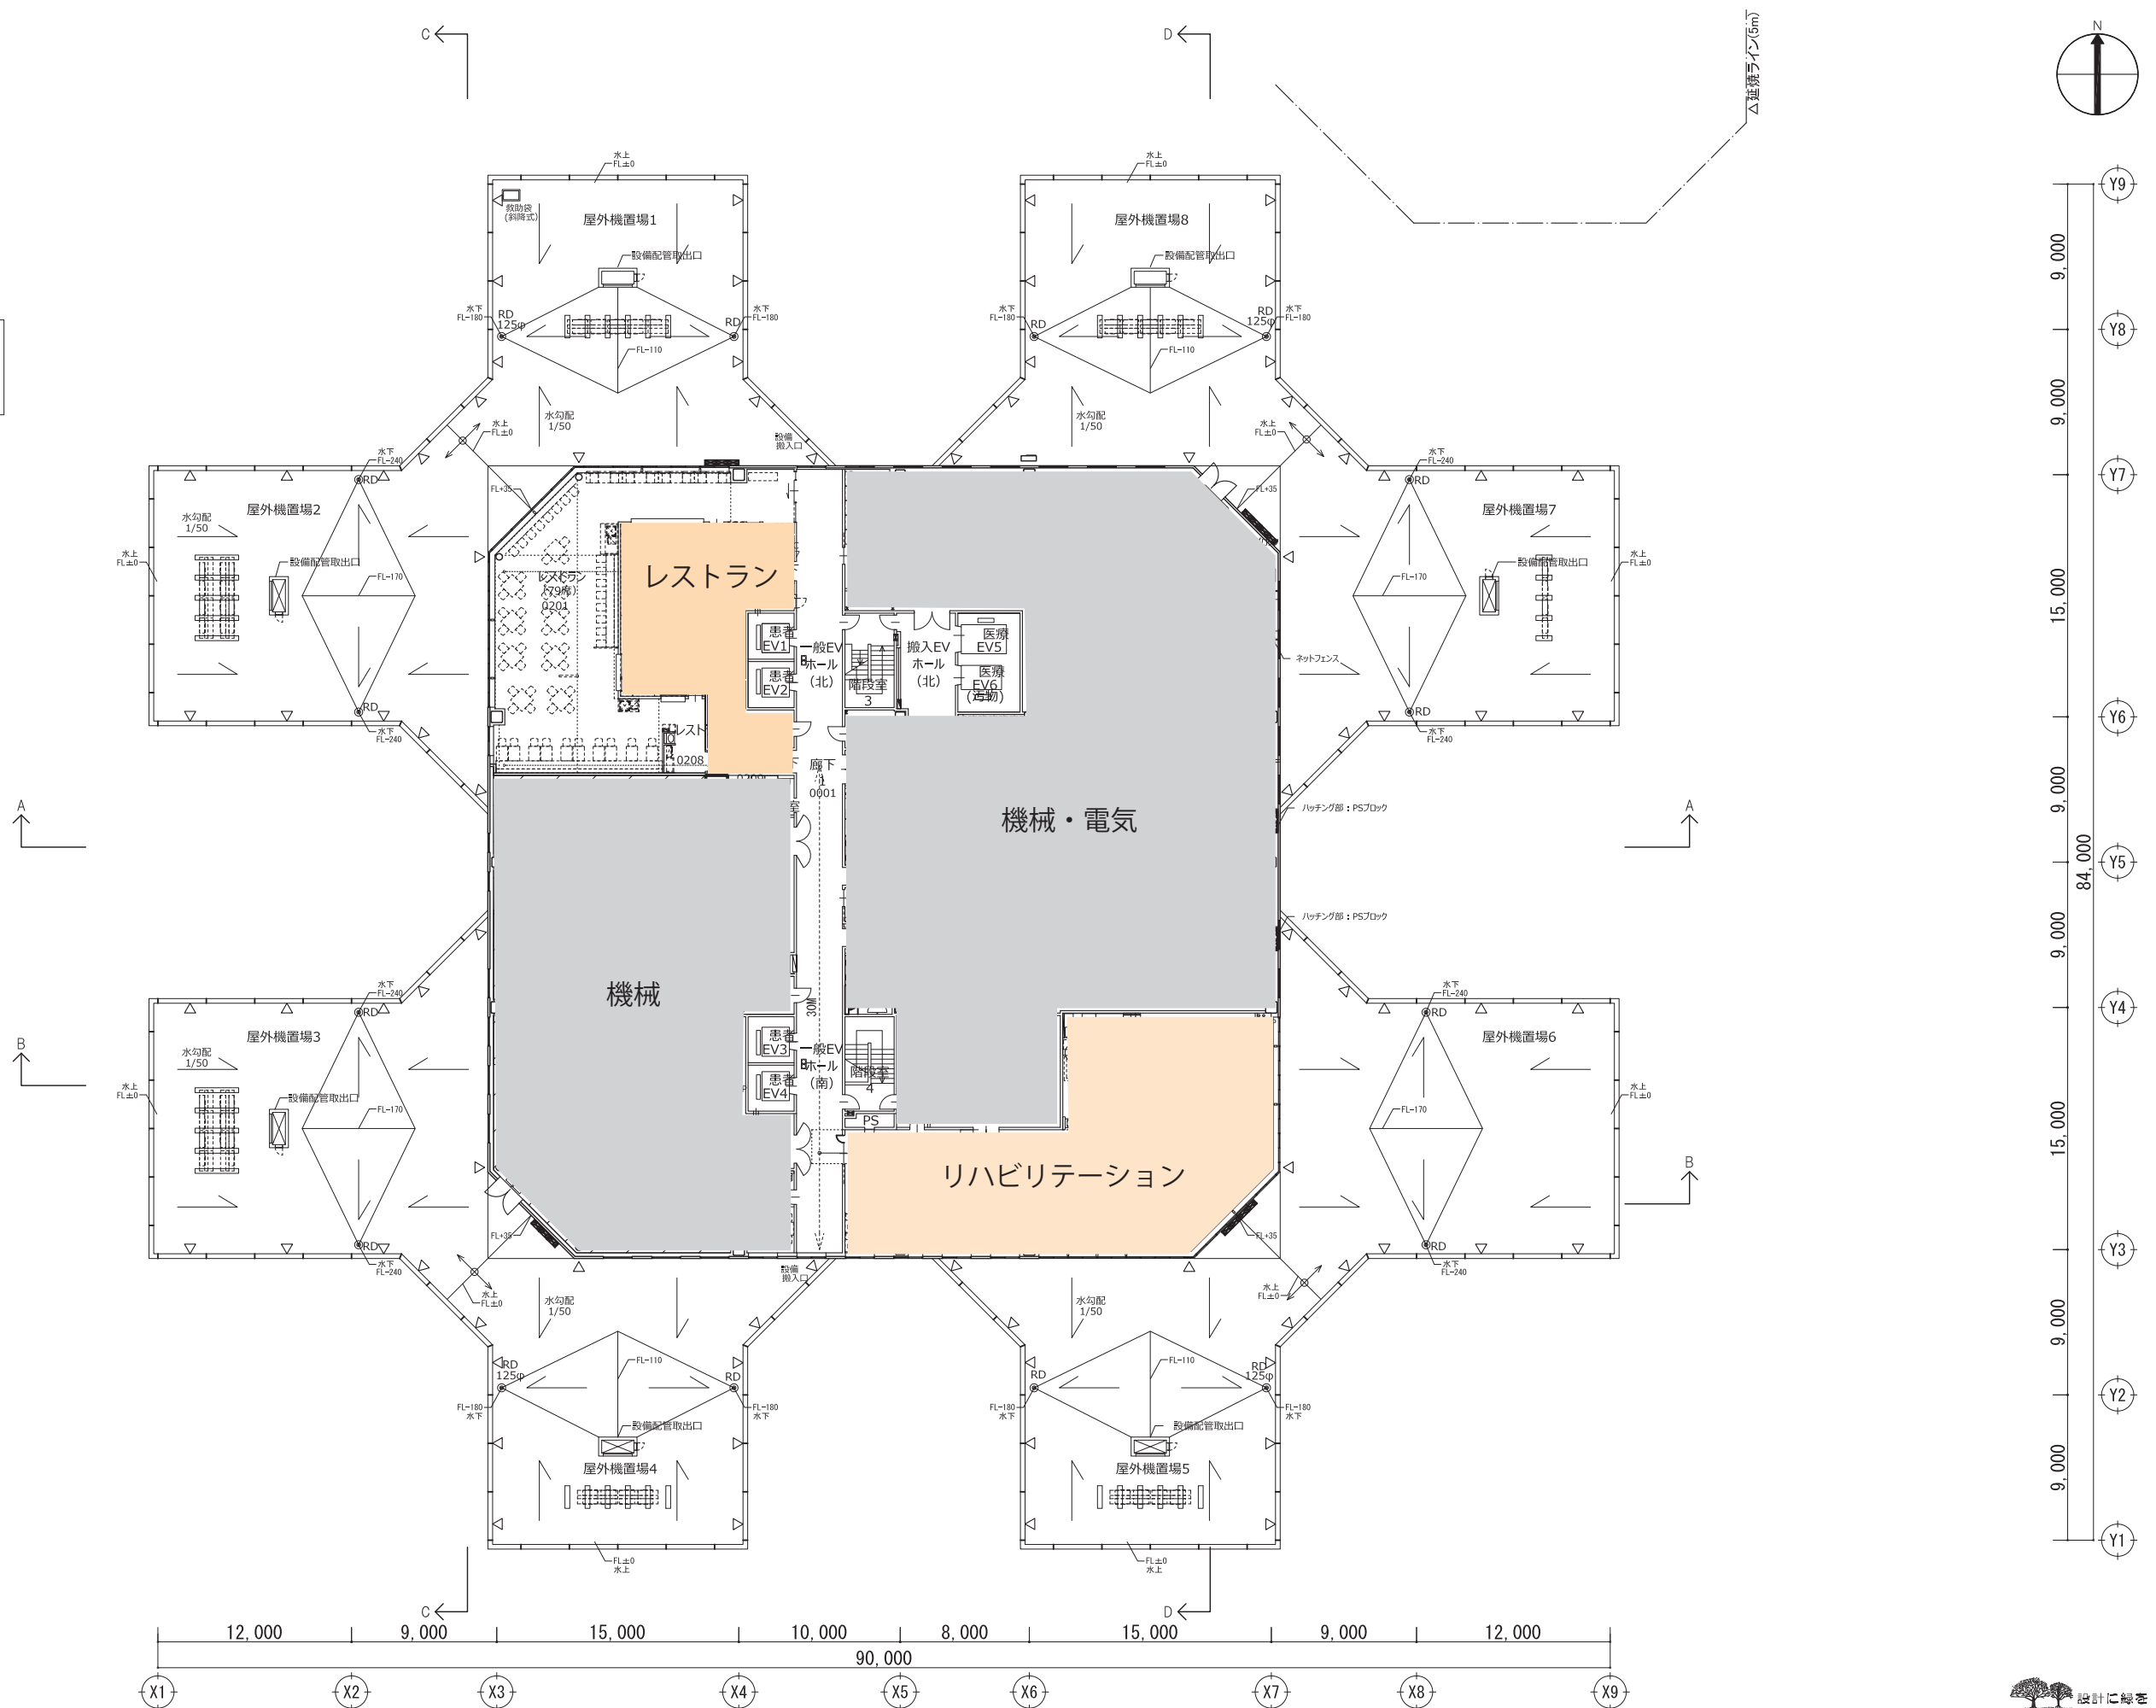[illegible]